



PORT FOLIO

최혜진

건축&인테리어

개성을 살려 공간의
다양성을 보여주고 싶은
최혜진입니다.



최혜진 . Hye Jin CHOI
97.06.23



010 6356 4025



cbjh03@naver.com

EDUCATION

21.02 백석문화대학교 보건행정과 졸업
22.02- 청라국제병원 총무부 인사
22.06
23.07- BIM건축설계&실내건축 과정 수료
23.12

CERTIFICATION

23.09 전산응용건축제도 기능사 필기 합격
19.09 ITQ(아래한글, 한글엑셀, 한글파워포인트)
16.01 2종보통운전면허

SKILL



AUTOCAD



Sketch UP



V-RAY



Photoshop



REVIT





01

02

03

04

05

주택설계

1.1	전체투시도
1.2	평면도
1.3	외부투시도
1.4	내부투시도

어린이도서관

2.1	전체투시도
2.2	평면도
2.3	투시도

카페

3.1	전체투시도
3.2	평면도
3.3	투시도

휴대폰매장

4.1	전체투시도
4.2	평면도
4.3	투시도

Revit 근린생활시설

5.1	전체투시도
5.2	층별 ISO
5.3	입면도
5.4	부분 상세도
5.5	평면도



01 주택 설계

이국적인 디자인으로 아치 형태의 현관과 층고가 높은 것이 특징이다.

또한 각자의 방을 프라이빗한 공간으로 중요하게 생각해서 가족들의 공용 공간을 곳곳의 만들어 소통 공간을 따로 주었다.

1.2 평면도



B1F



1F



2F



1.3 야경





1.3
뒷마당



1.3 우측면







1.3 좌측면



Building Exterior

 


Wall &
Window

 

Wall &
Window



Wall

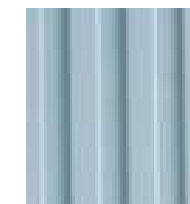

Roof





1.4 First Floor






1.4 Second Floor



1.4 Basement




Building Interior

 

Wall



Floor

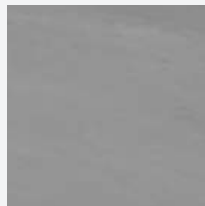


Floor



Floor

02 어린이 도서관



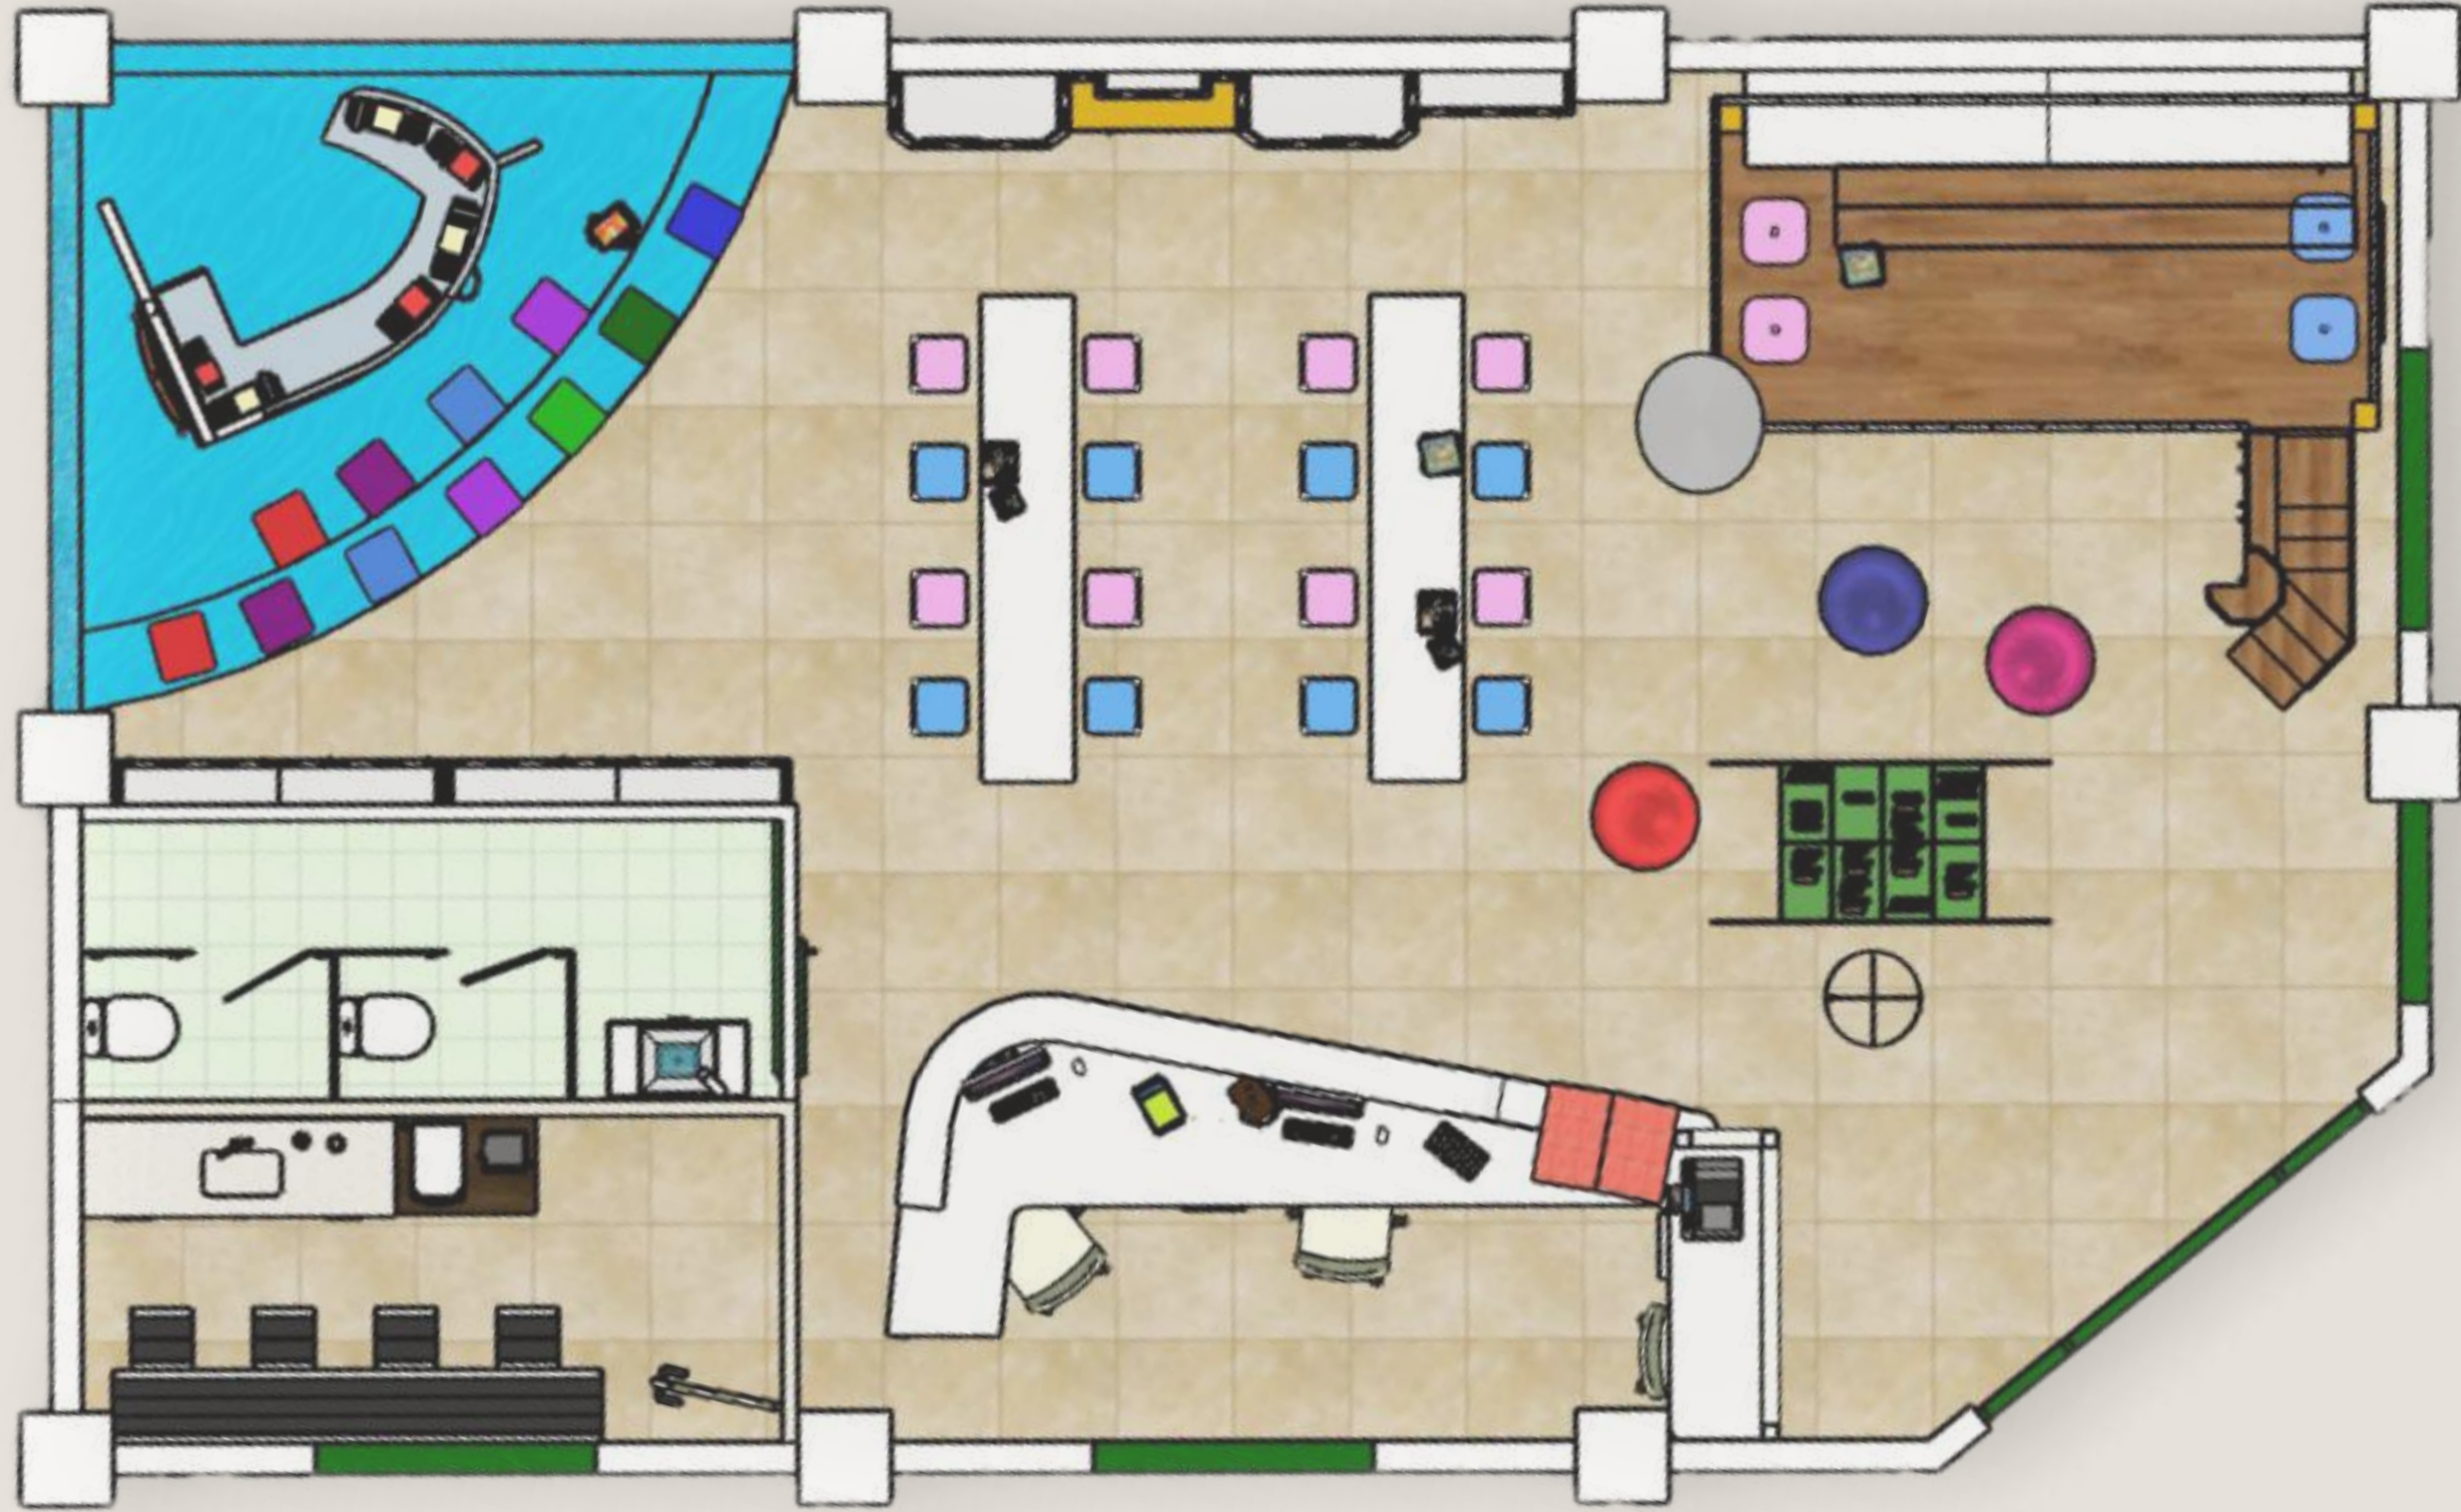

2.2
평면도

2.3 독서 공간



놀이터같은

어린이들이 도서관을 자주 가고 싶은 곳으로 인식하게 하고 싶어 바다 위의 궁전이라는 놀이 컨셉으로 디자인 하였다.


동화책에 나오는 궁전으로 궁전 공간 따로, 바다 표현은 모서리 공간을 활용했고 나머지는 바다와 궁전을 이어주는 땅으로 표현하였다.



바다 위

바다 위에서 책을 읽는 느낌이 나도록 디자인했다.
또한 모서리 공간을 활용하여 바닥과 벽을 전부 같은 색
으로 맞추어 다른 바닥과 구분을 주었다.

2.3
바다 위 서가

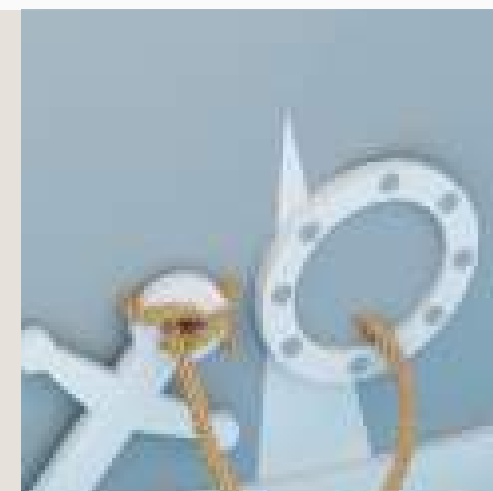


2.3 출납 카운터



03 카페



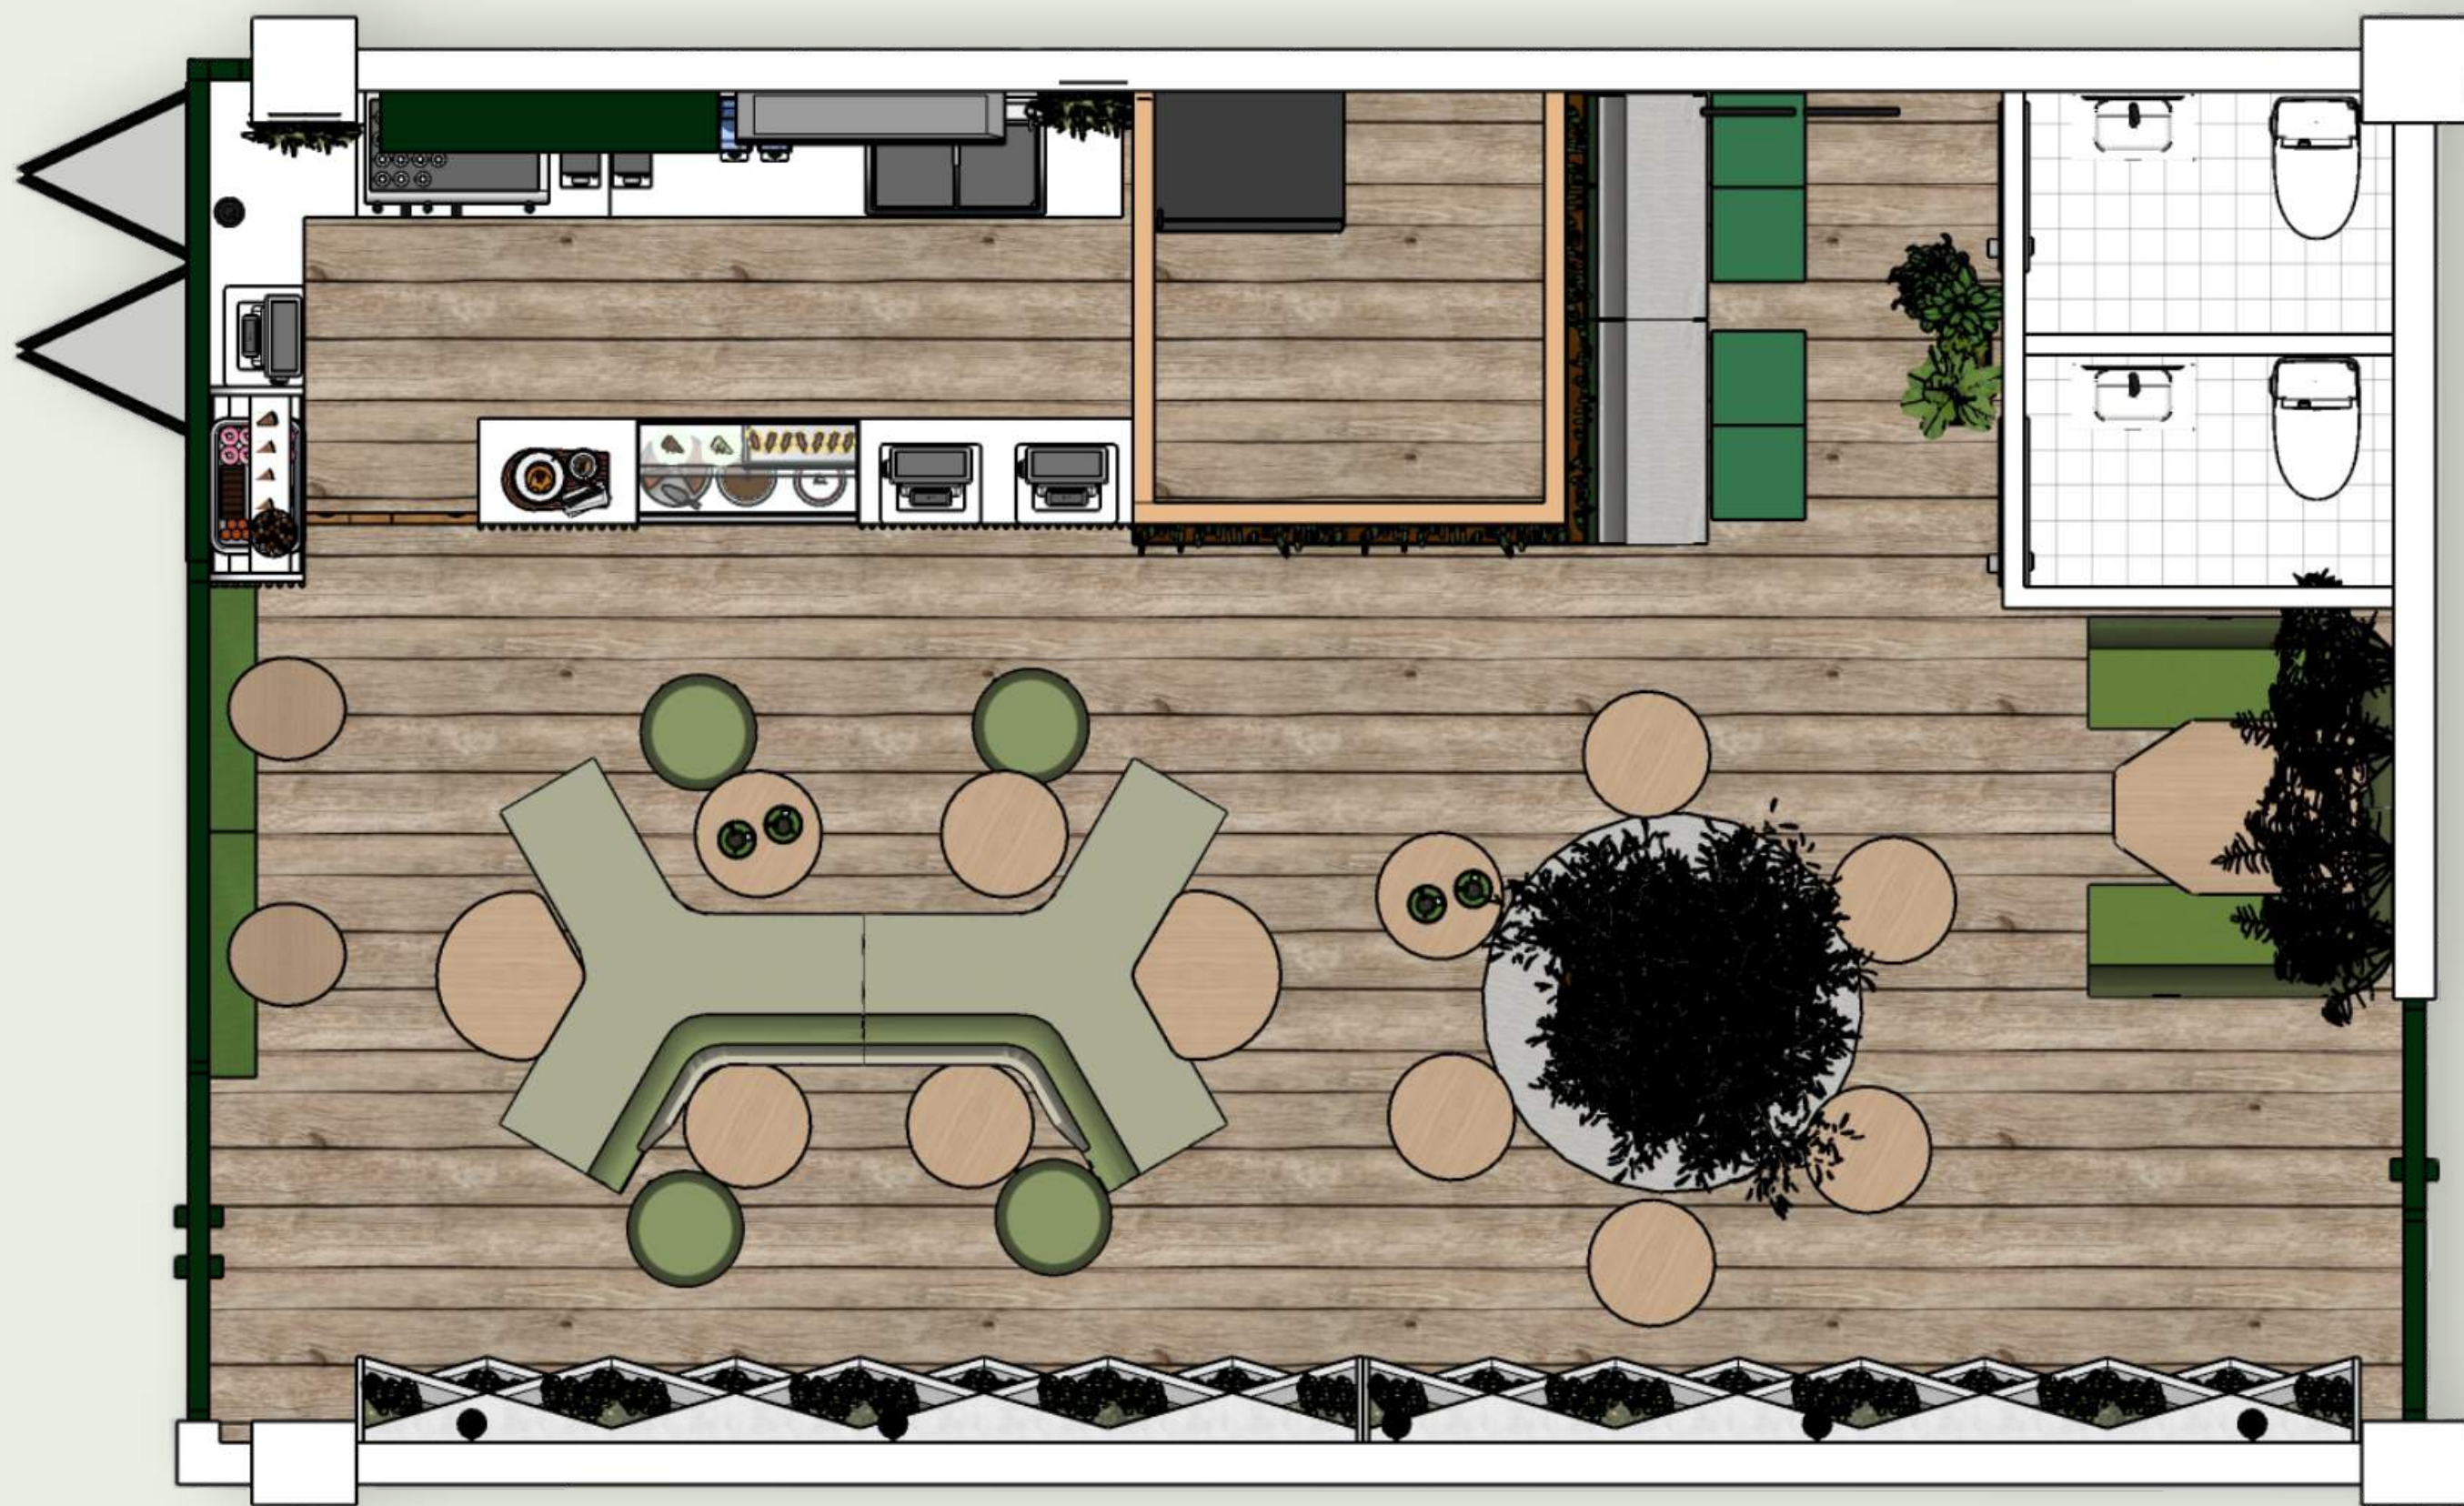

3.2
평면도



숲 속 공간

내추럴과 힐링을 컨셉으로한 카페로 작은 숲속을 느낄 수 있는 디자인이다.

도시에서 바쁜 현대인에게 일상 속 휴식을 주기 위한 공간으로 자연친화적인 소재들을 사용해 편안함과 안정한 분위기를 연출하였다.

3.3 작은 숲



3.3 카운터&테이블

3.3 테이블

자투리 공간

대나무를 사용해 자투리 공간에 포인트를 주었다. 가구의 소재는 원목의 어울리는 그린과 베이지톤을 주로 사용하여 따뜻한 분위기를 주었다.


Wall



Table




Floor

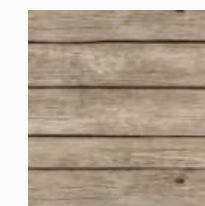

04

휴대폰 매장



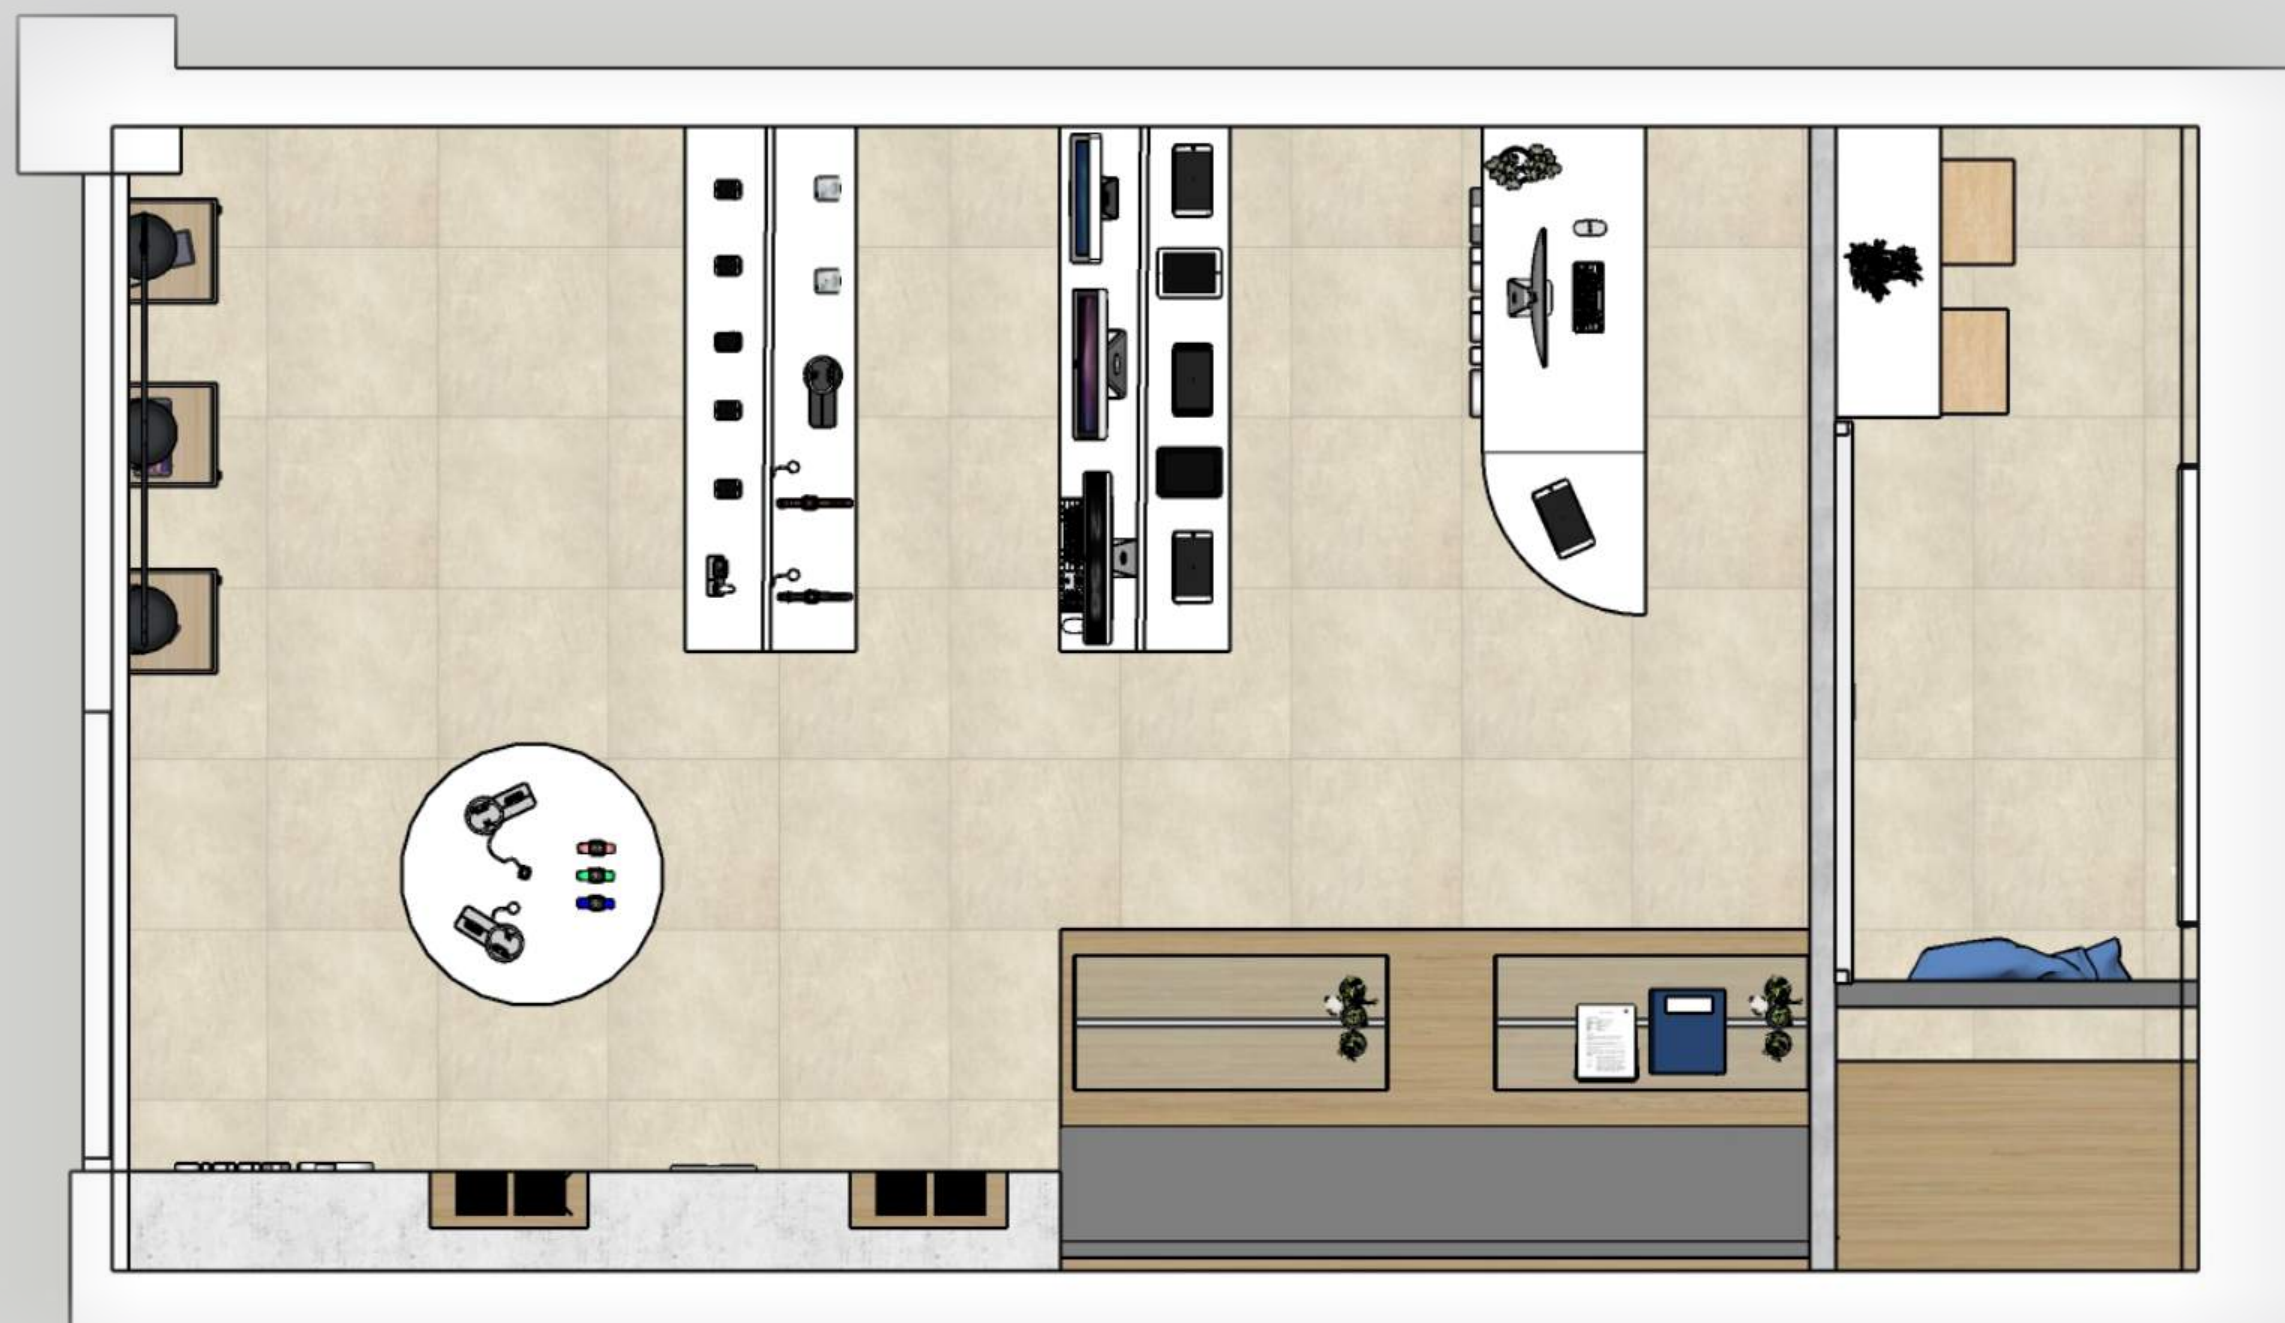

4.2
평면도

4.3 매장 전체

기존의 실제하는 디자인과 분위기는 벗어나지 않되

직원 휴게실 입구를 사과모형으로 뚫어 이 매장만의 개성을 들어낼 수 있는 디자인으로 만들었다.



Wall



Floor



Table




Display
Stand



4.3 카운터




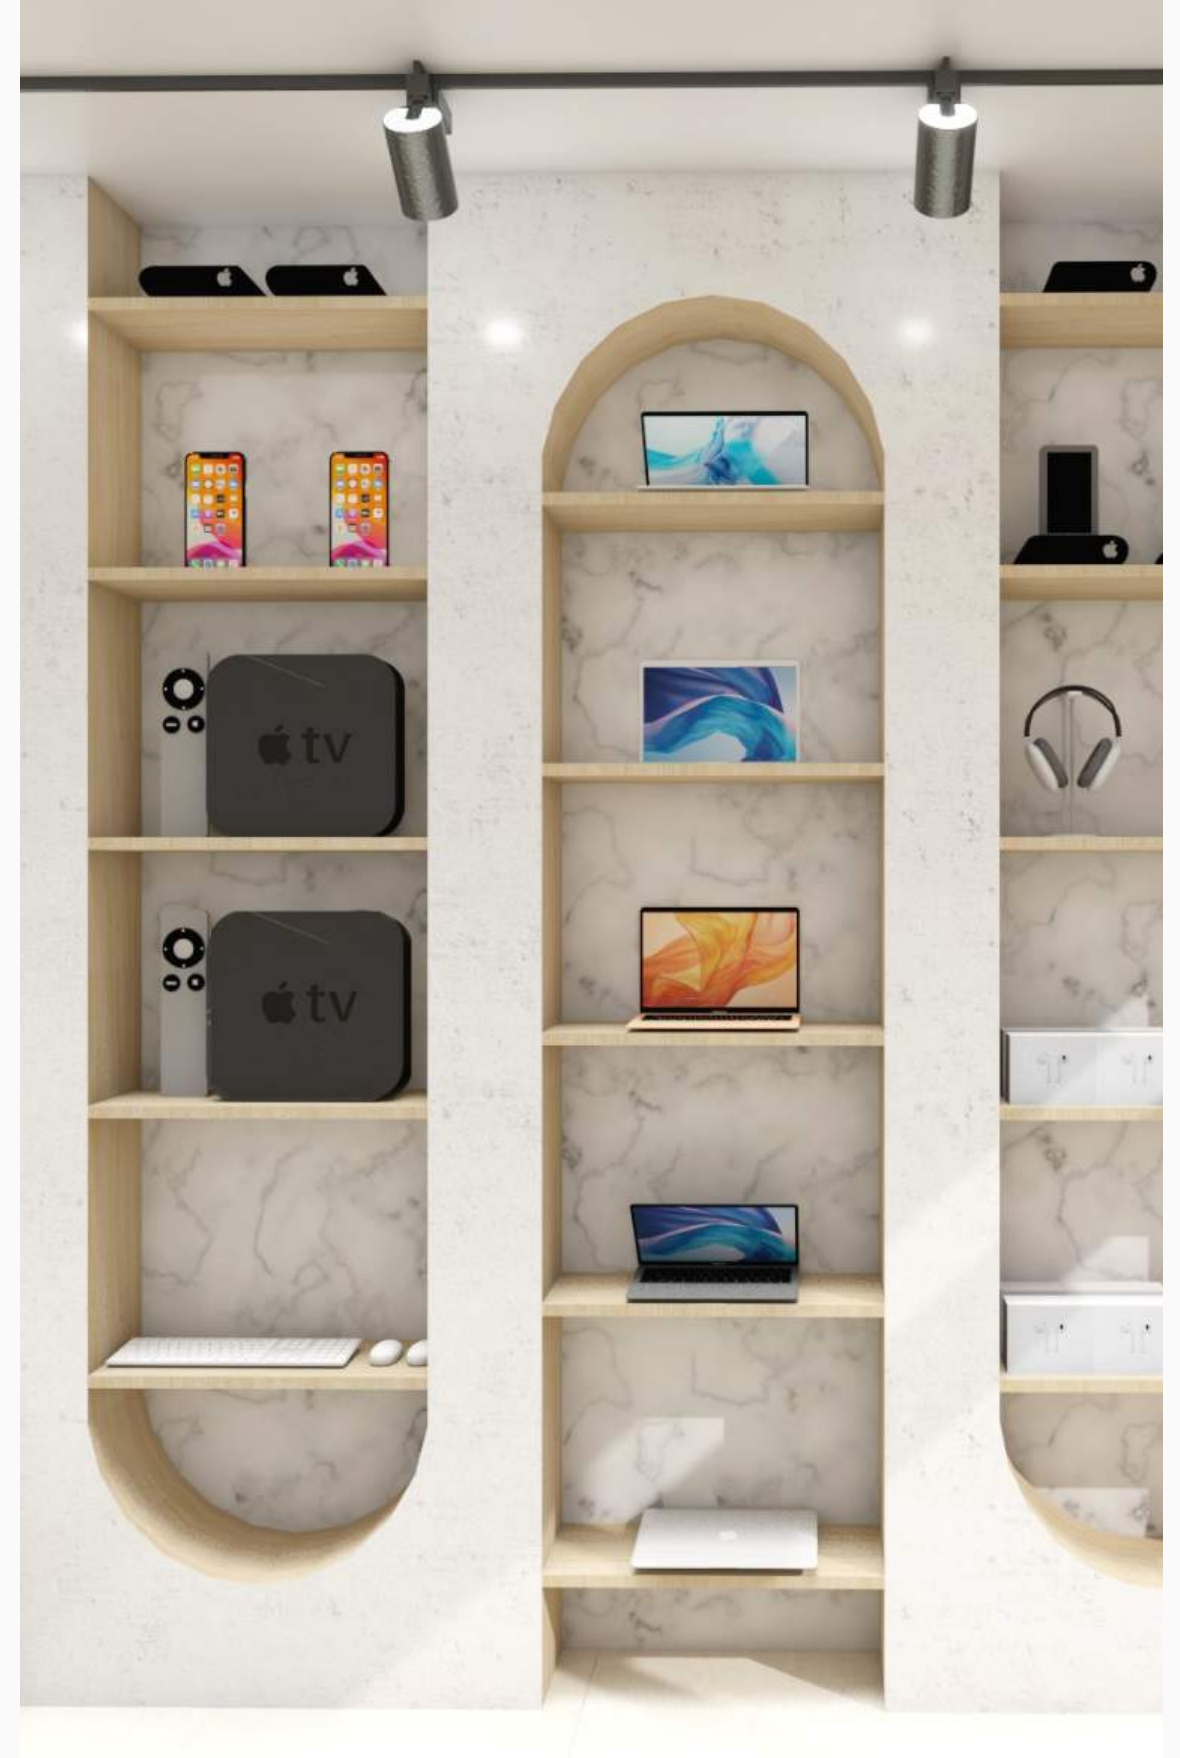

4.3 진열대




05 FRONT

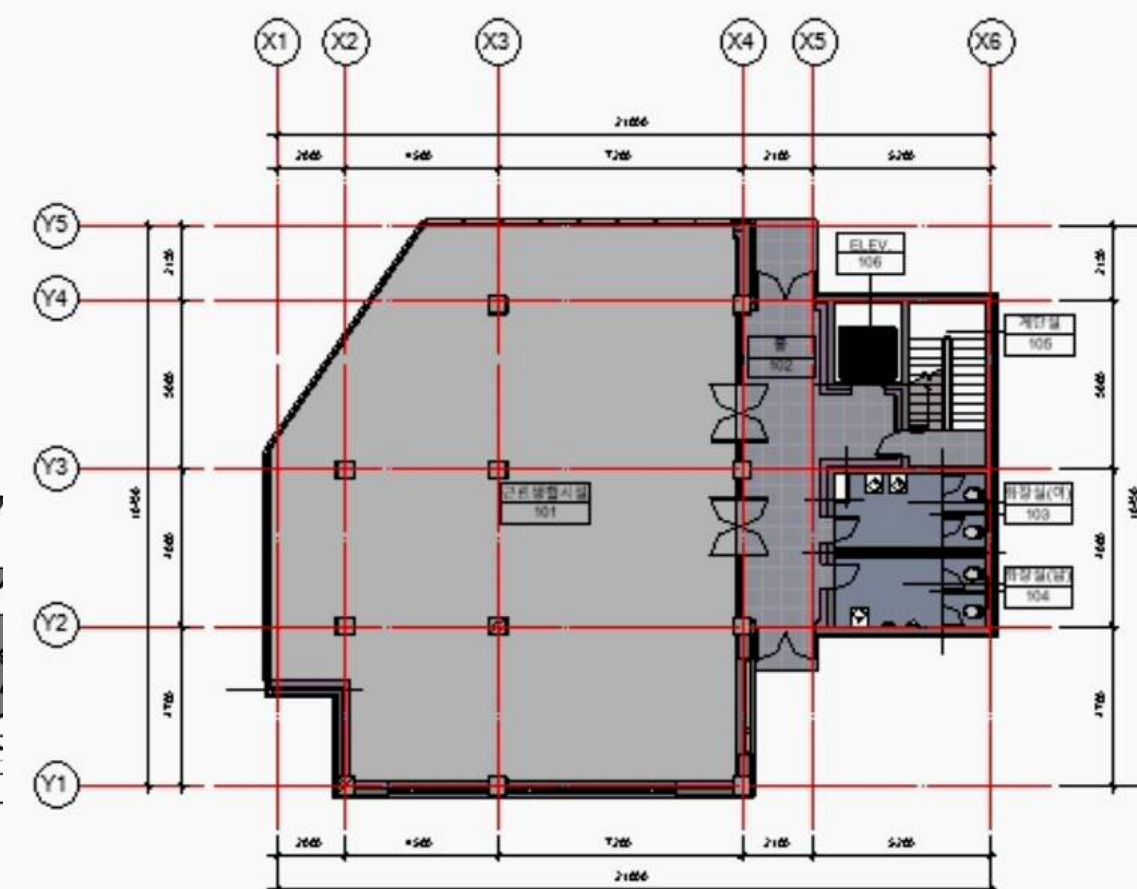


1층 평면도
SCALE 1:100


05 FRONT


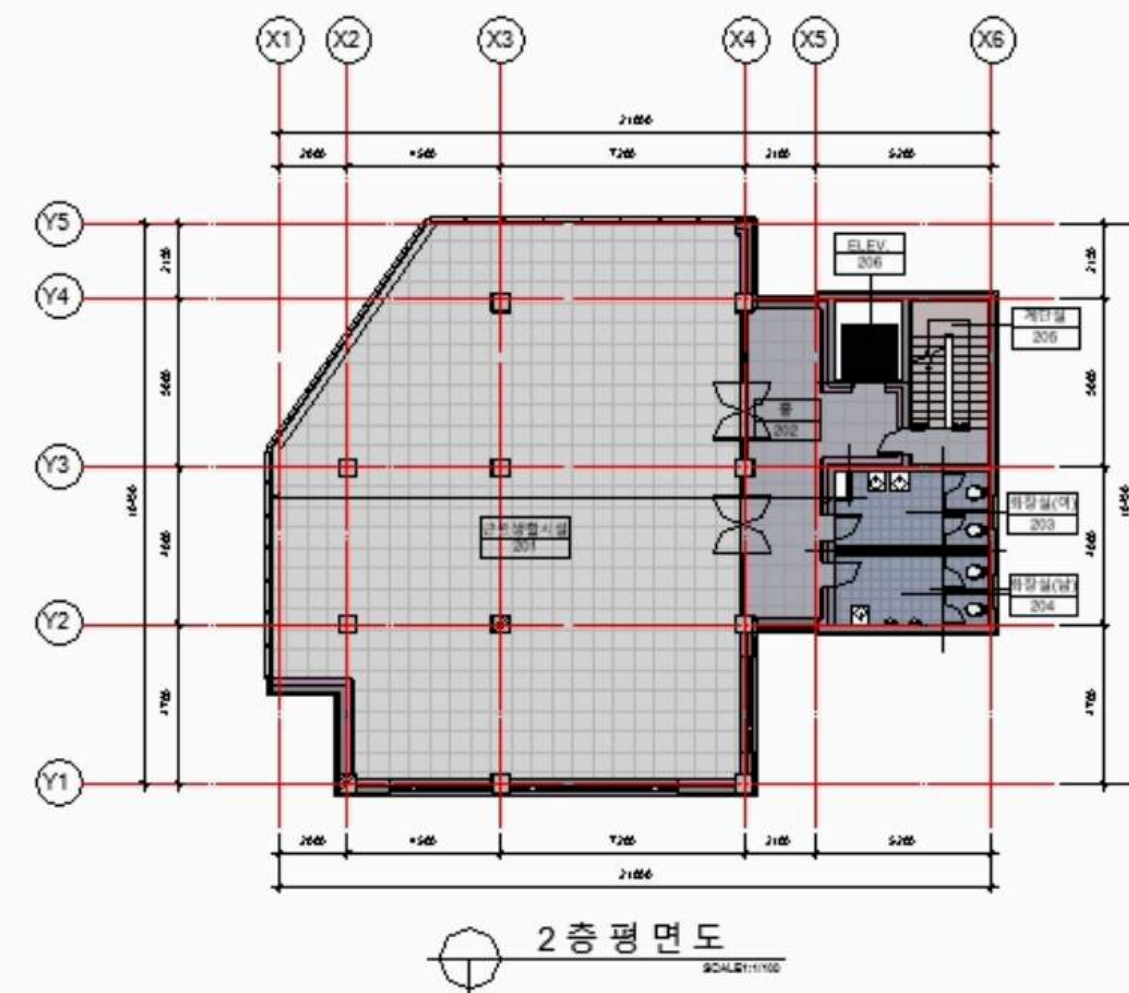



05 BACK

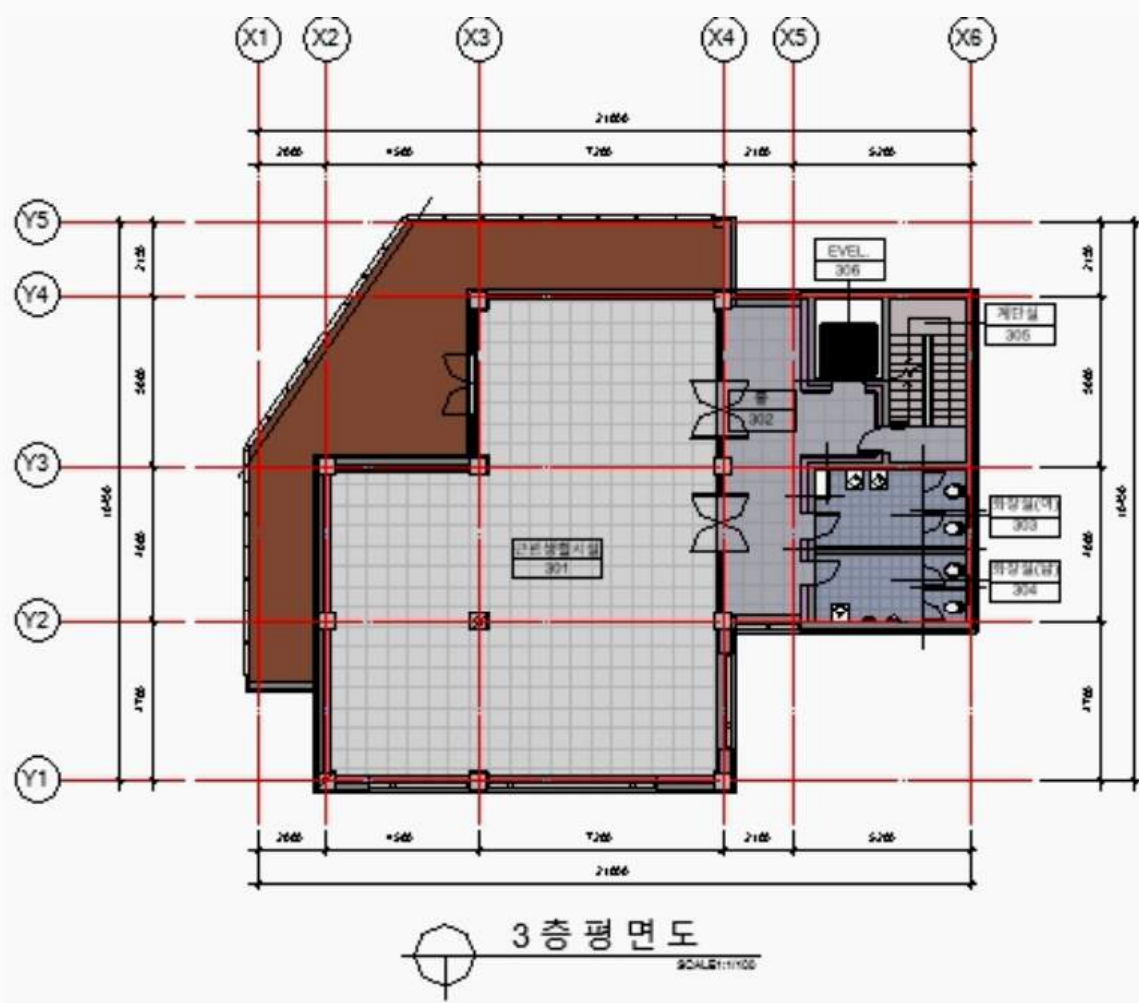

05 BACK

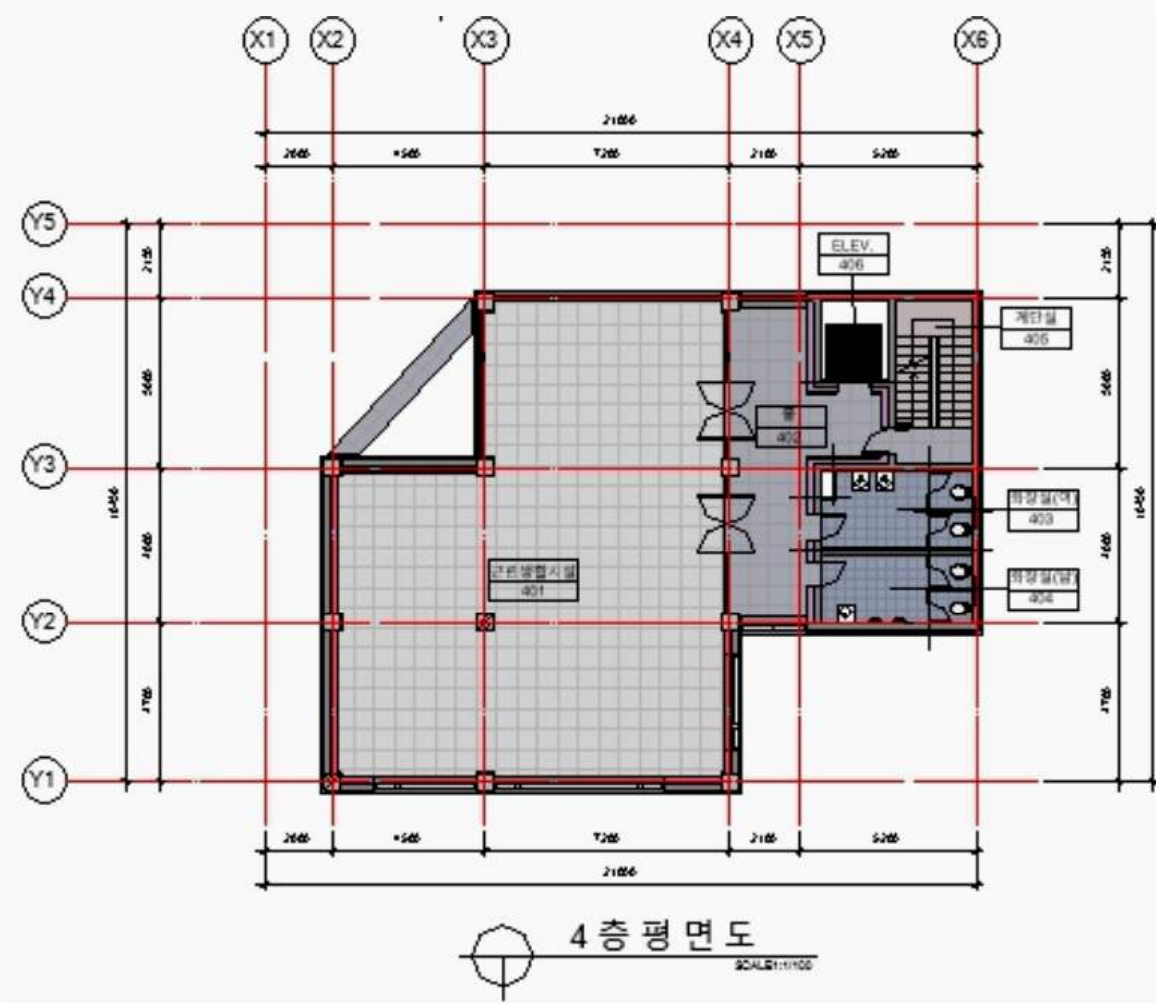


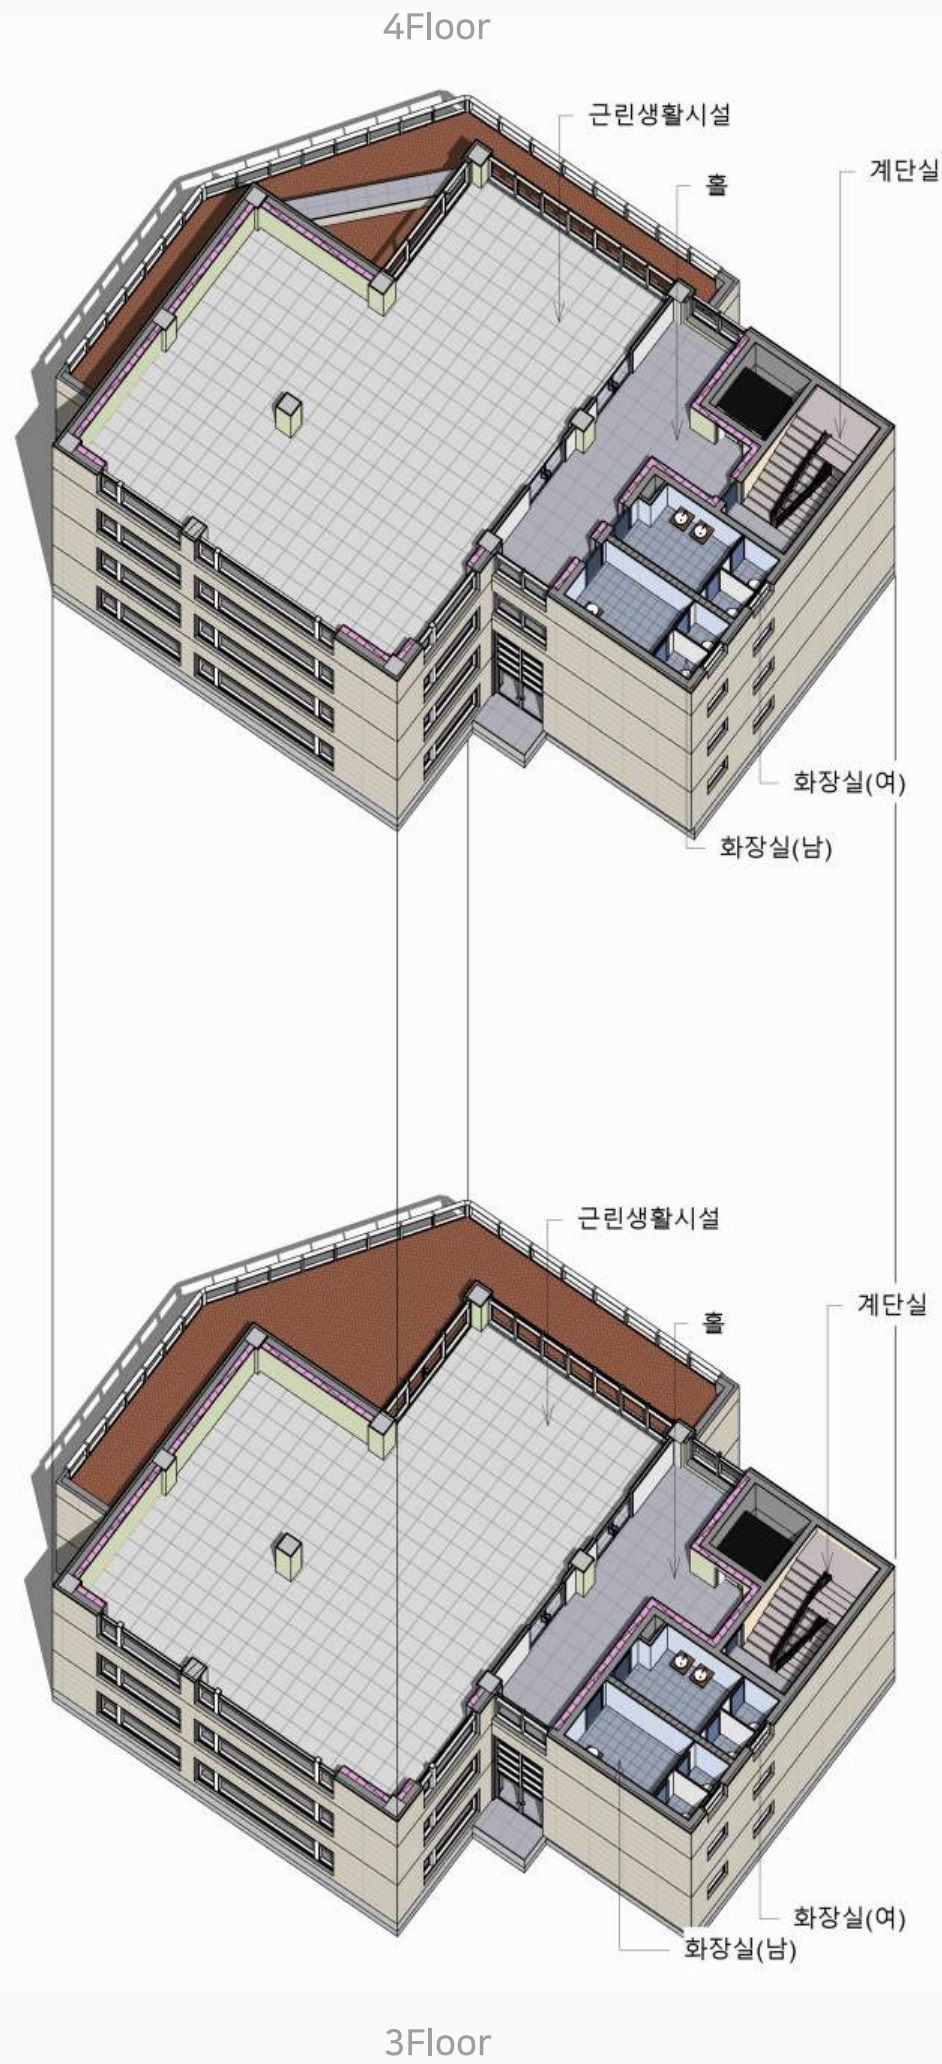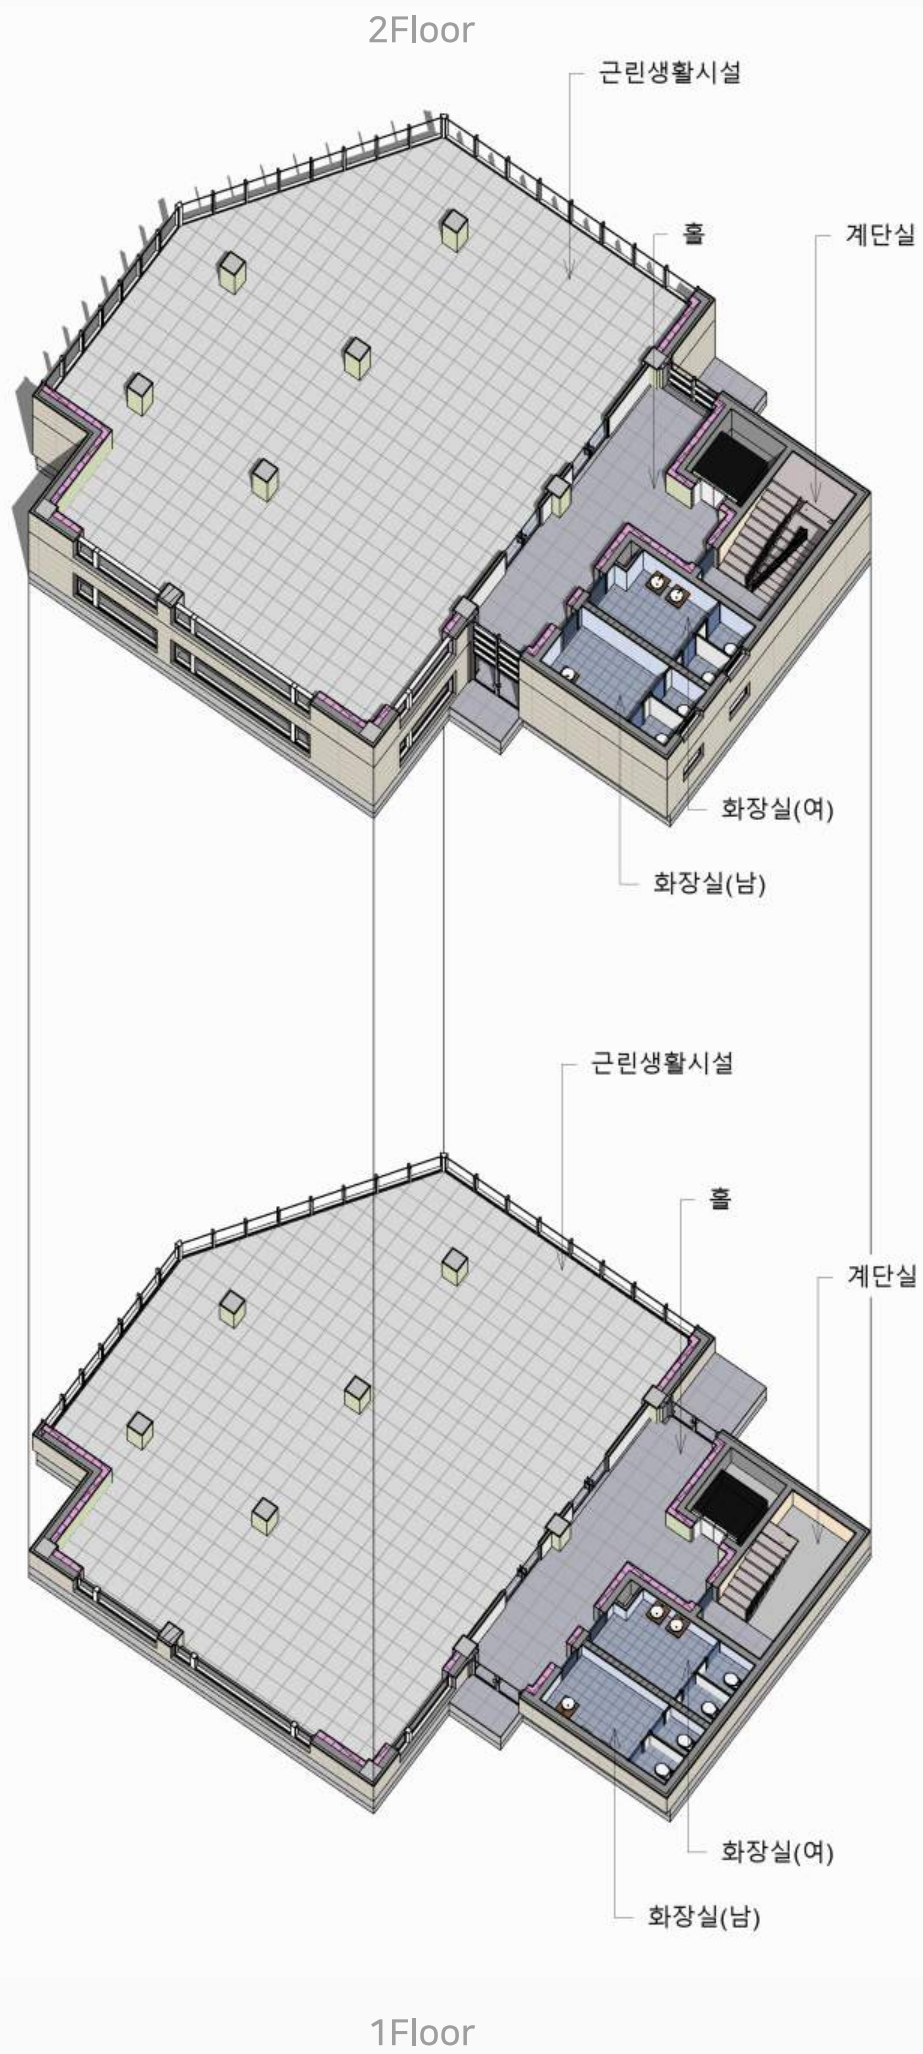

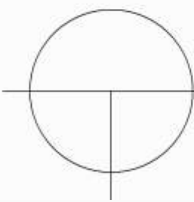


남 측 입 면 도

SCALE:1/100

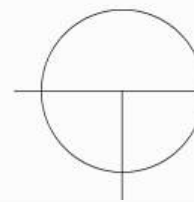


동 측 입 면 도

SCALE:1/100

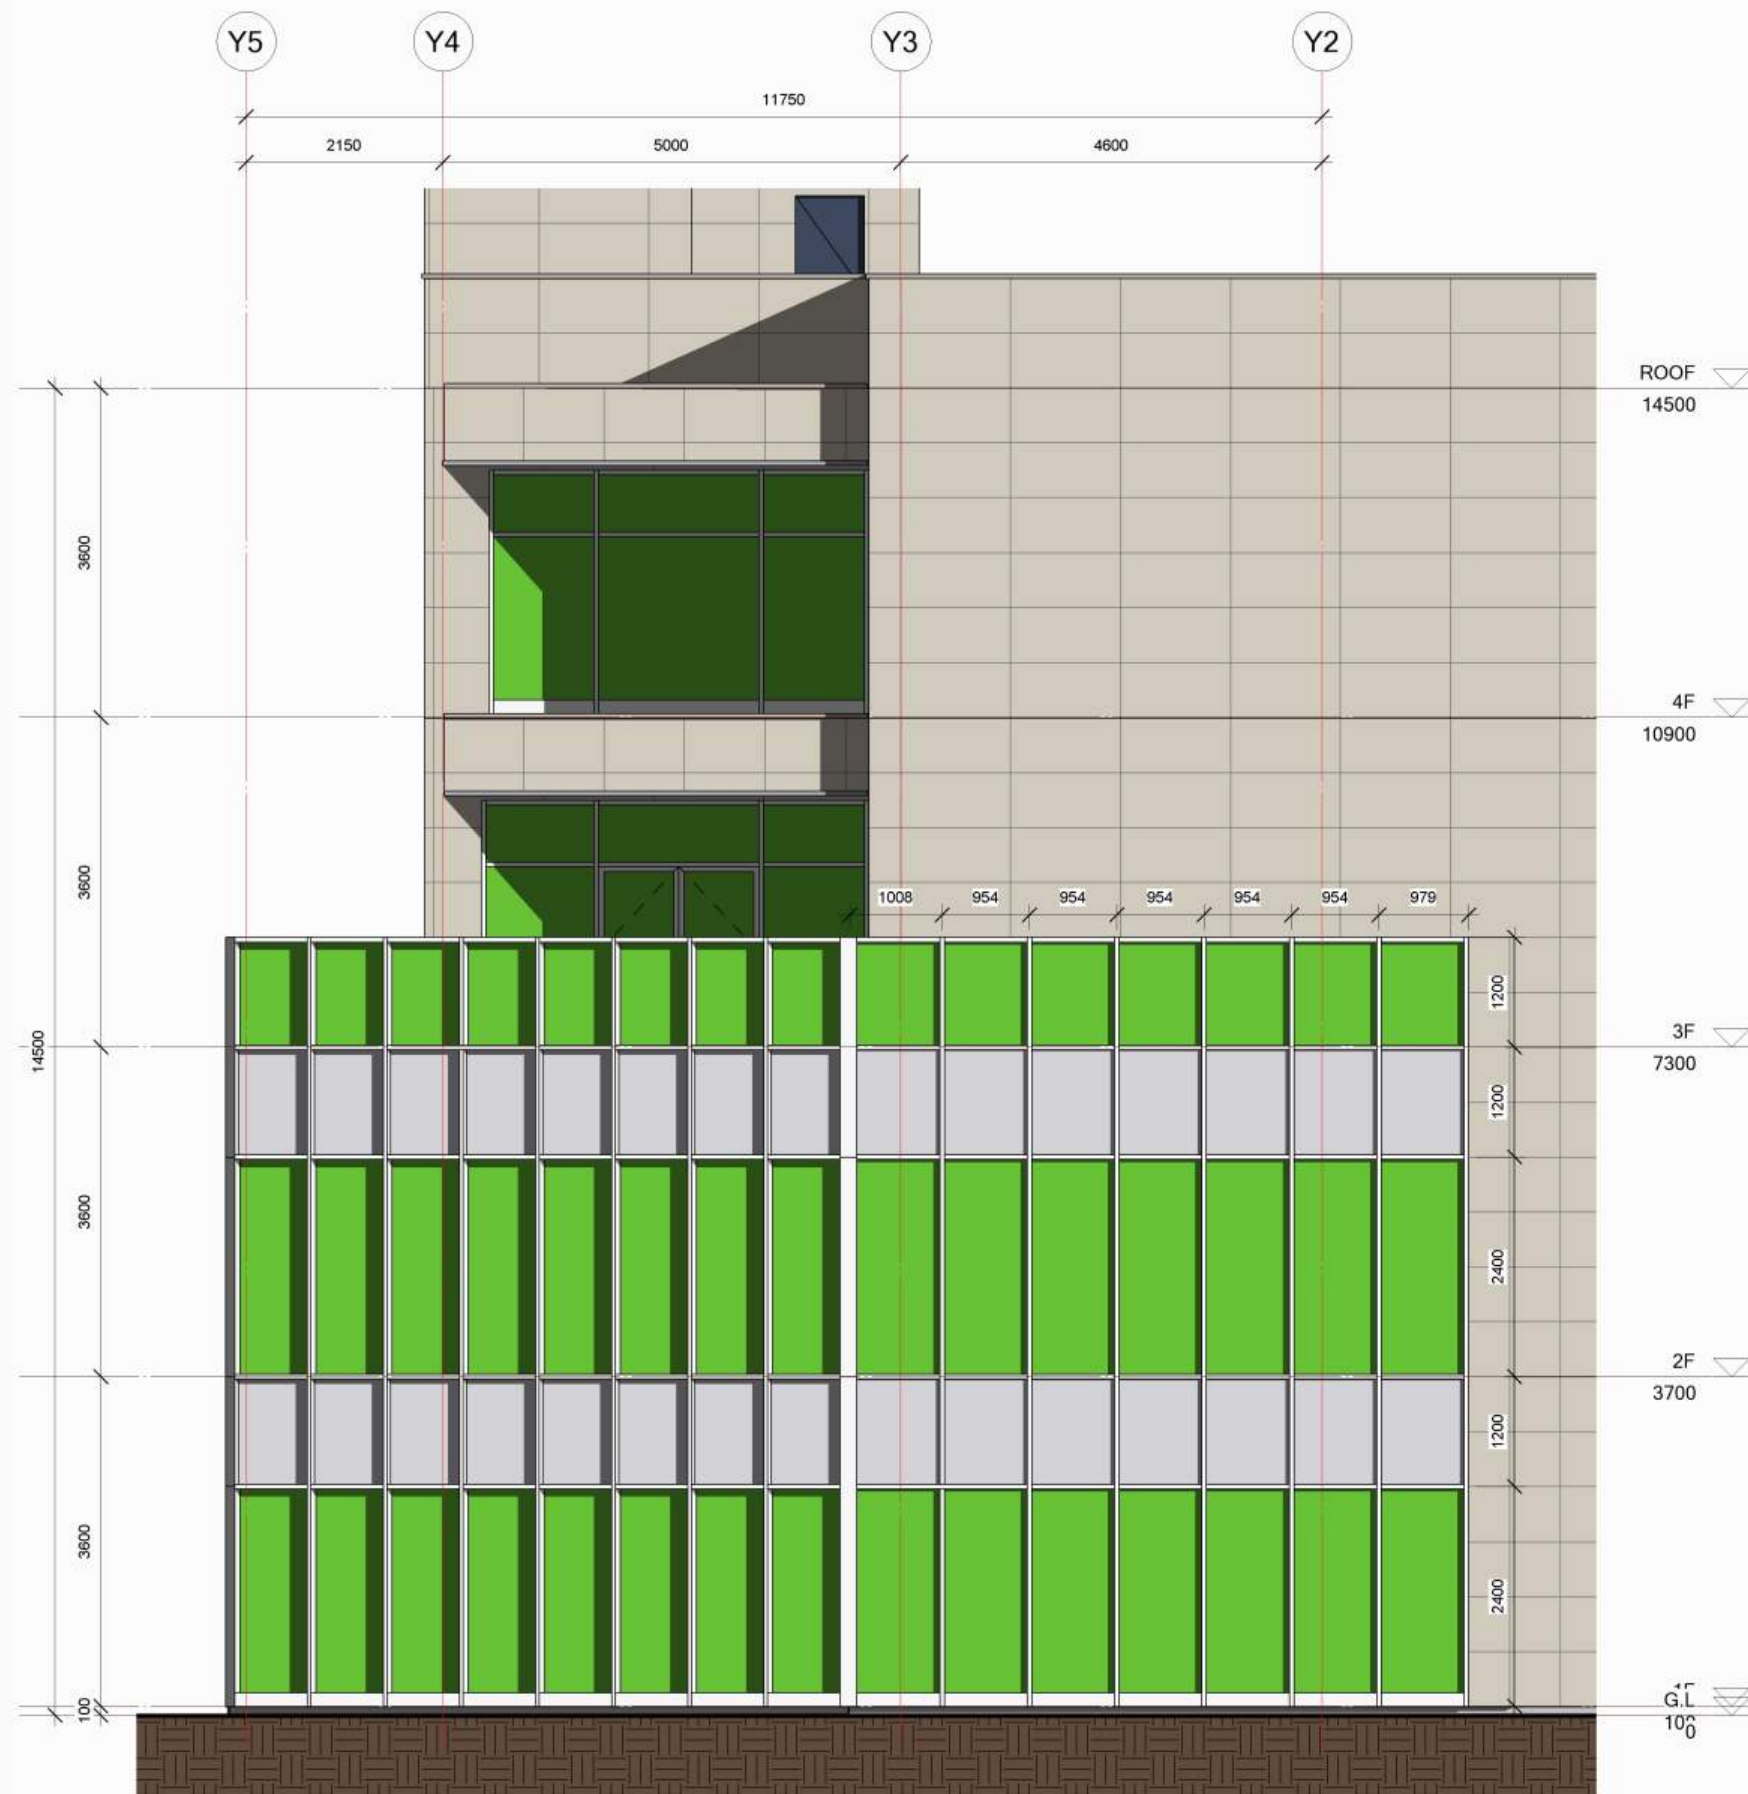


커튼월부분 입면 상세도



SCALE:1/50

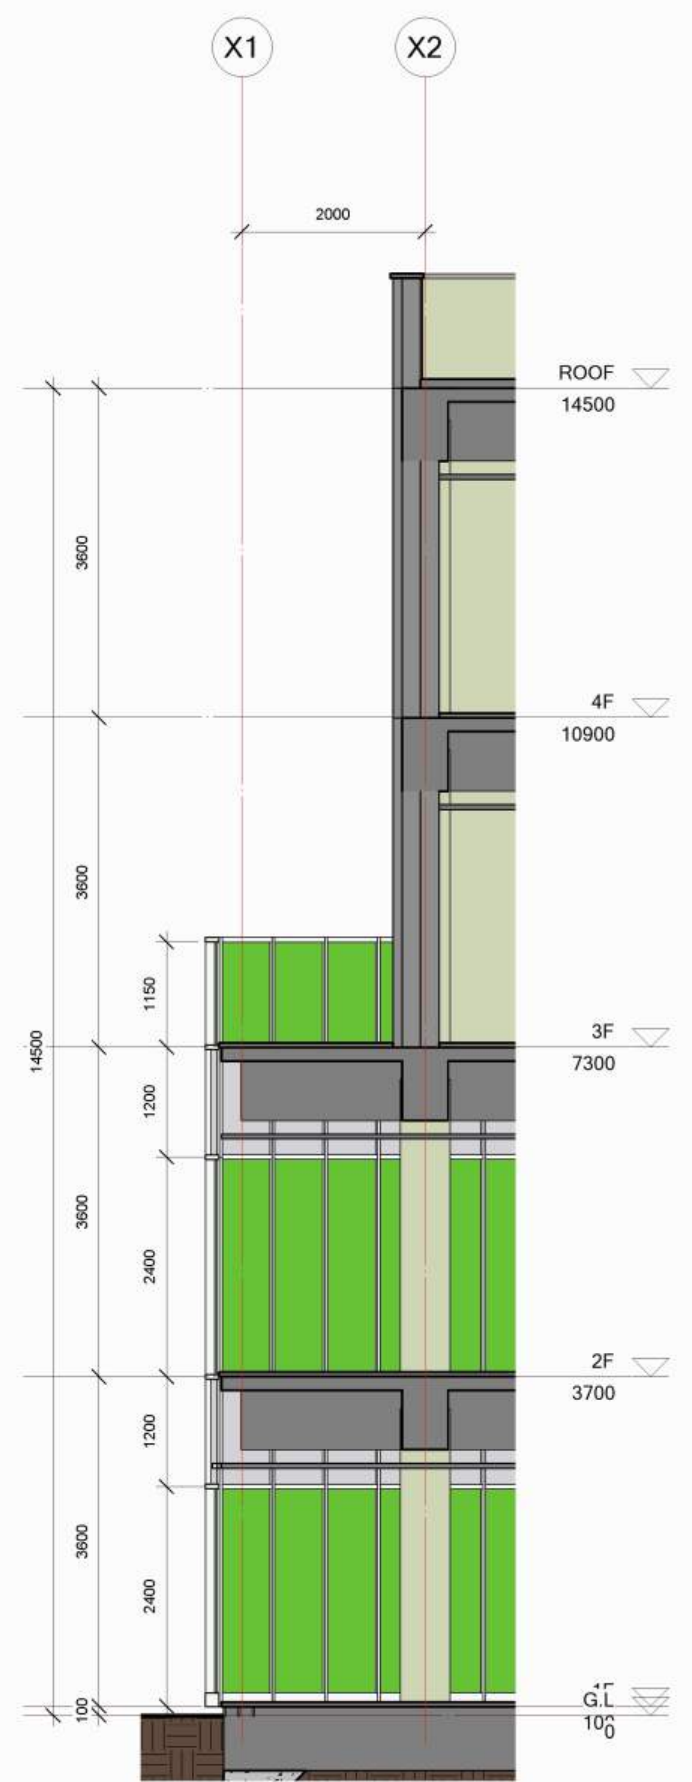

커튼월부분 단면 상세도



SCALE:1/50

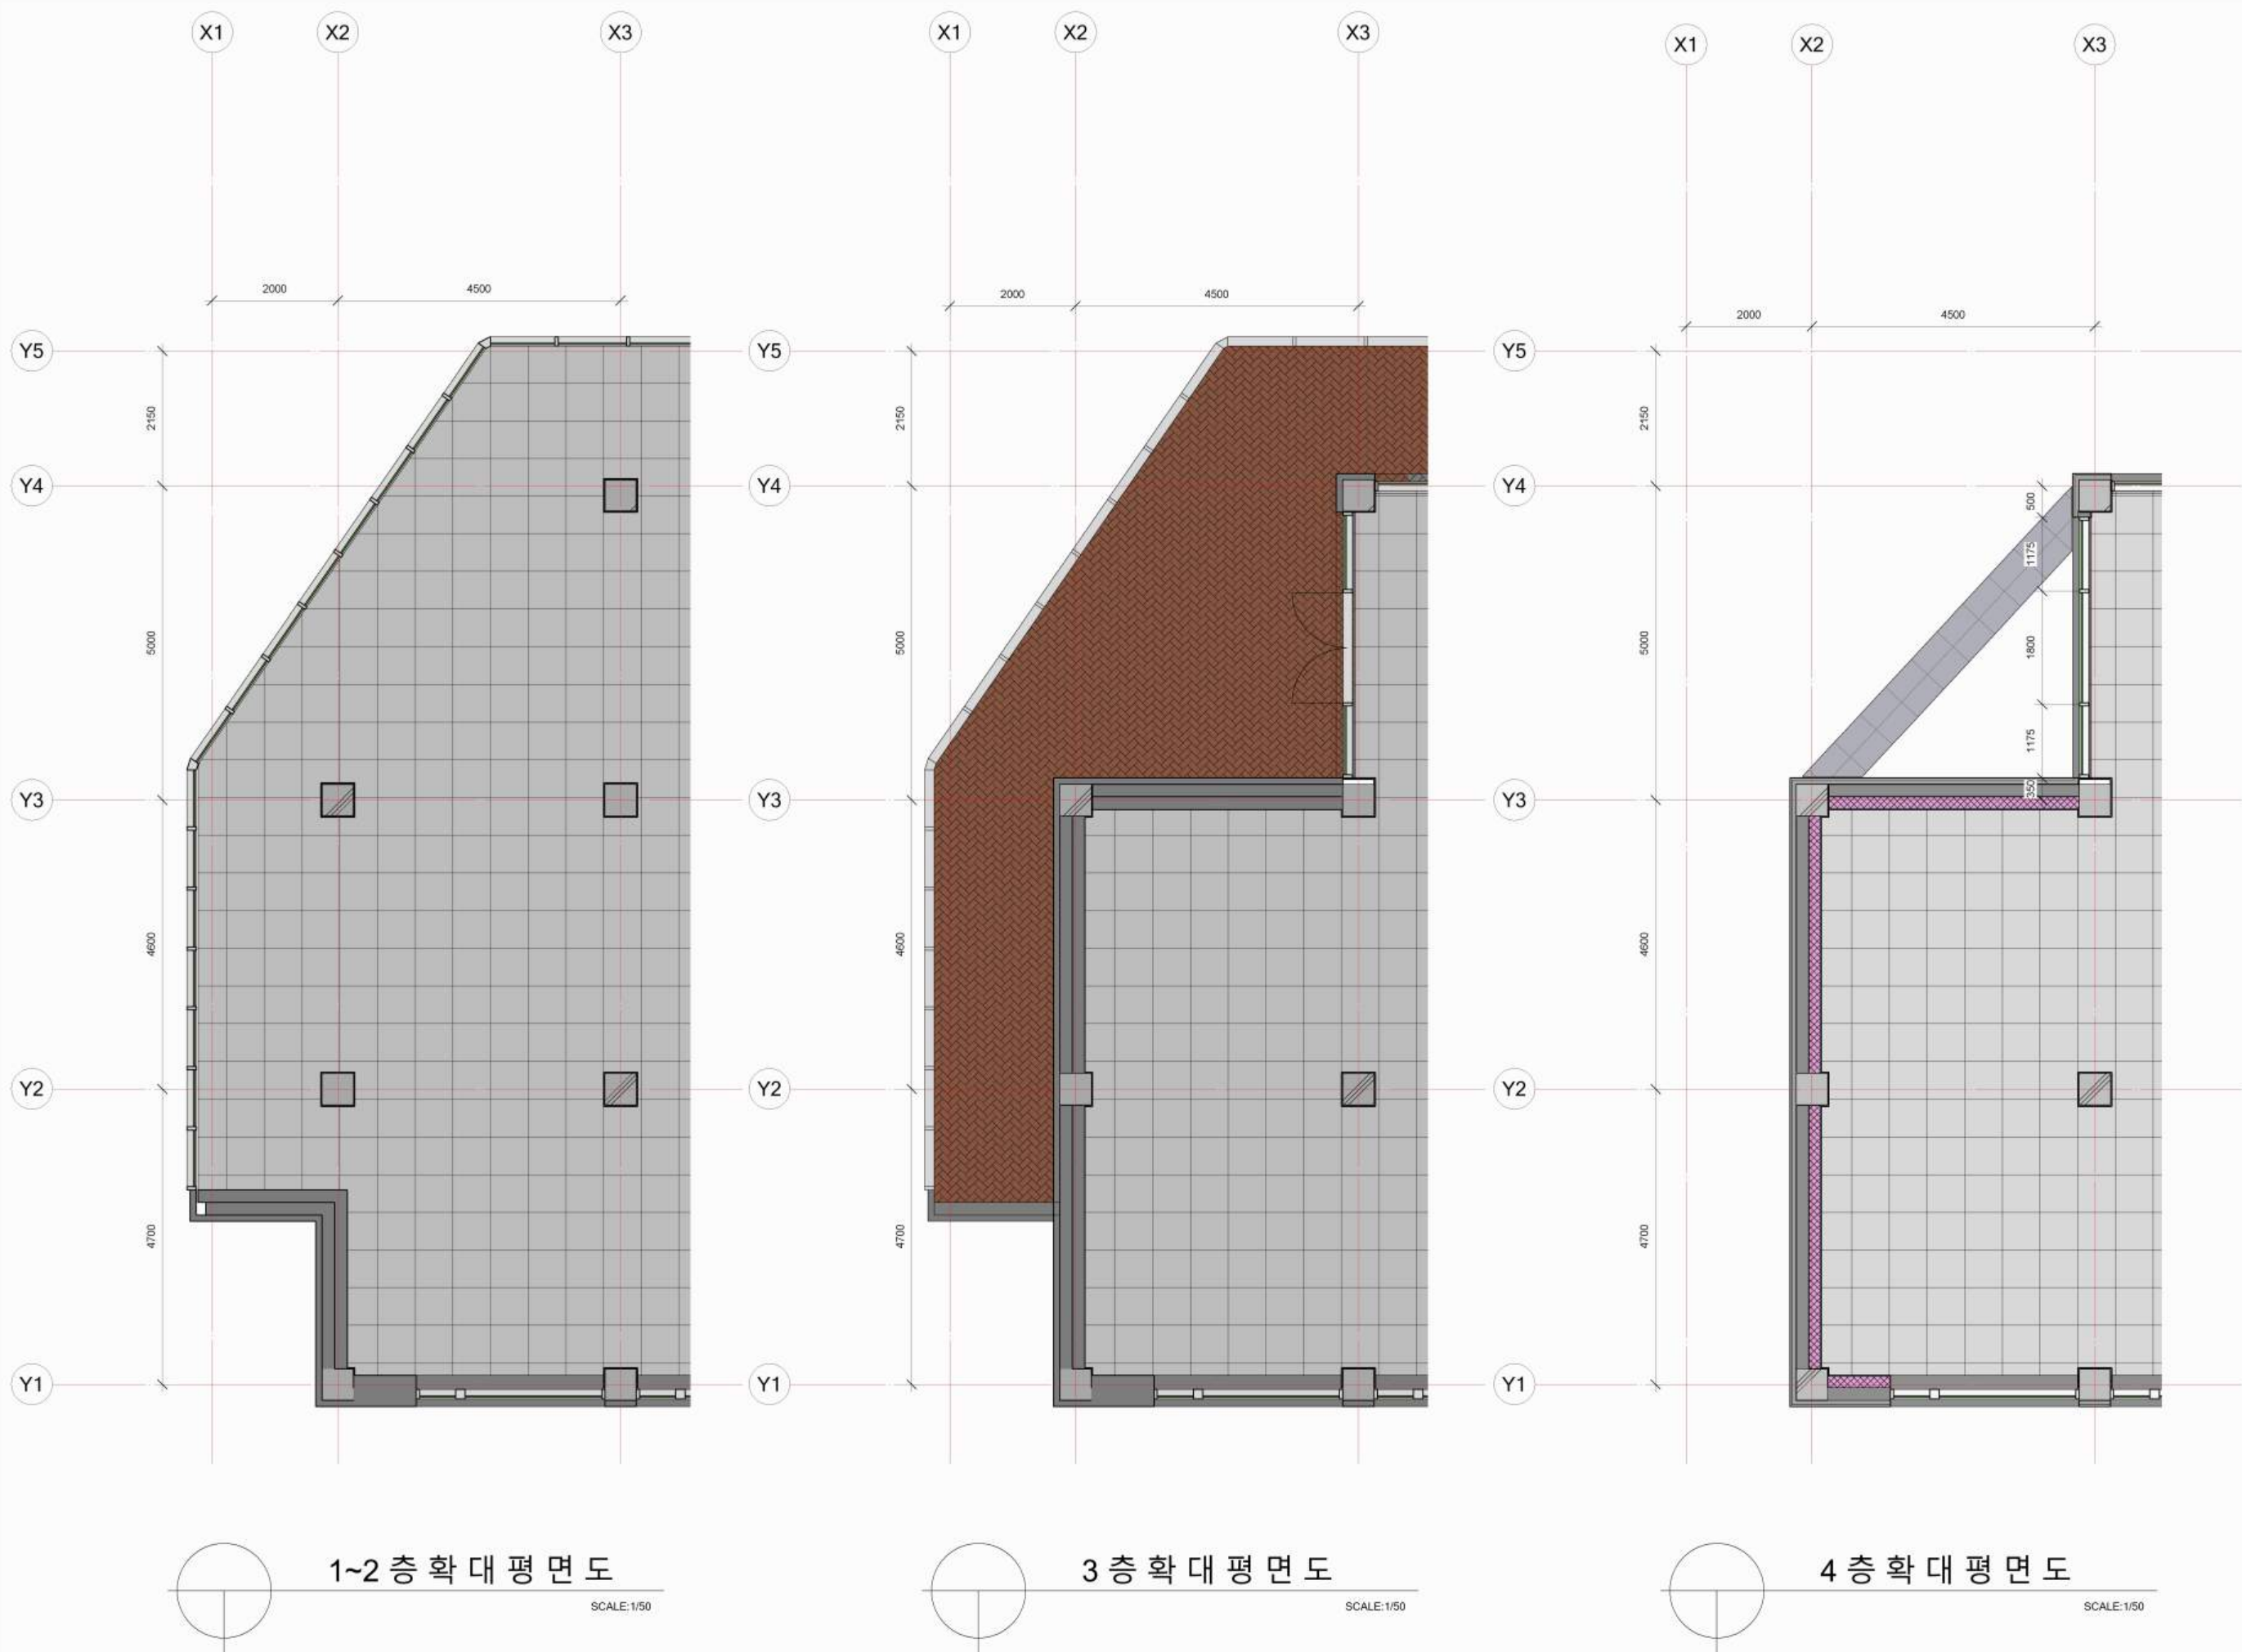

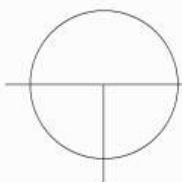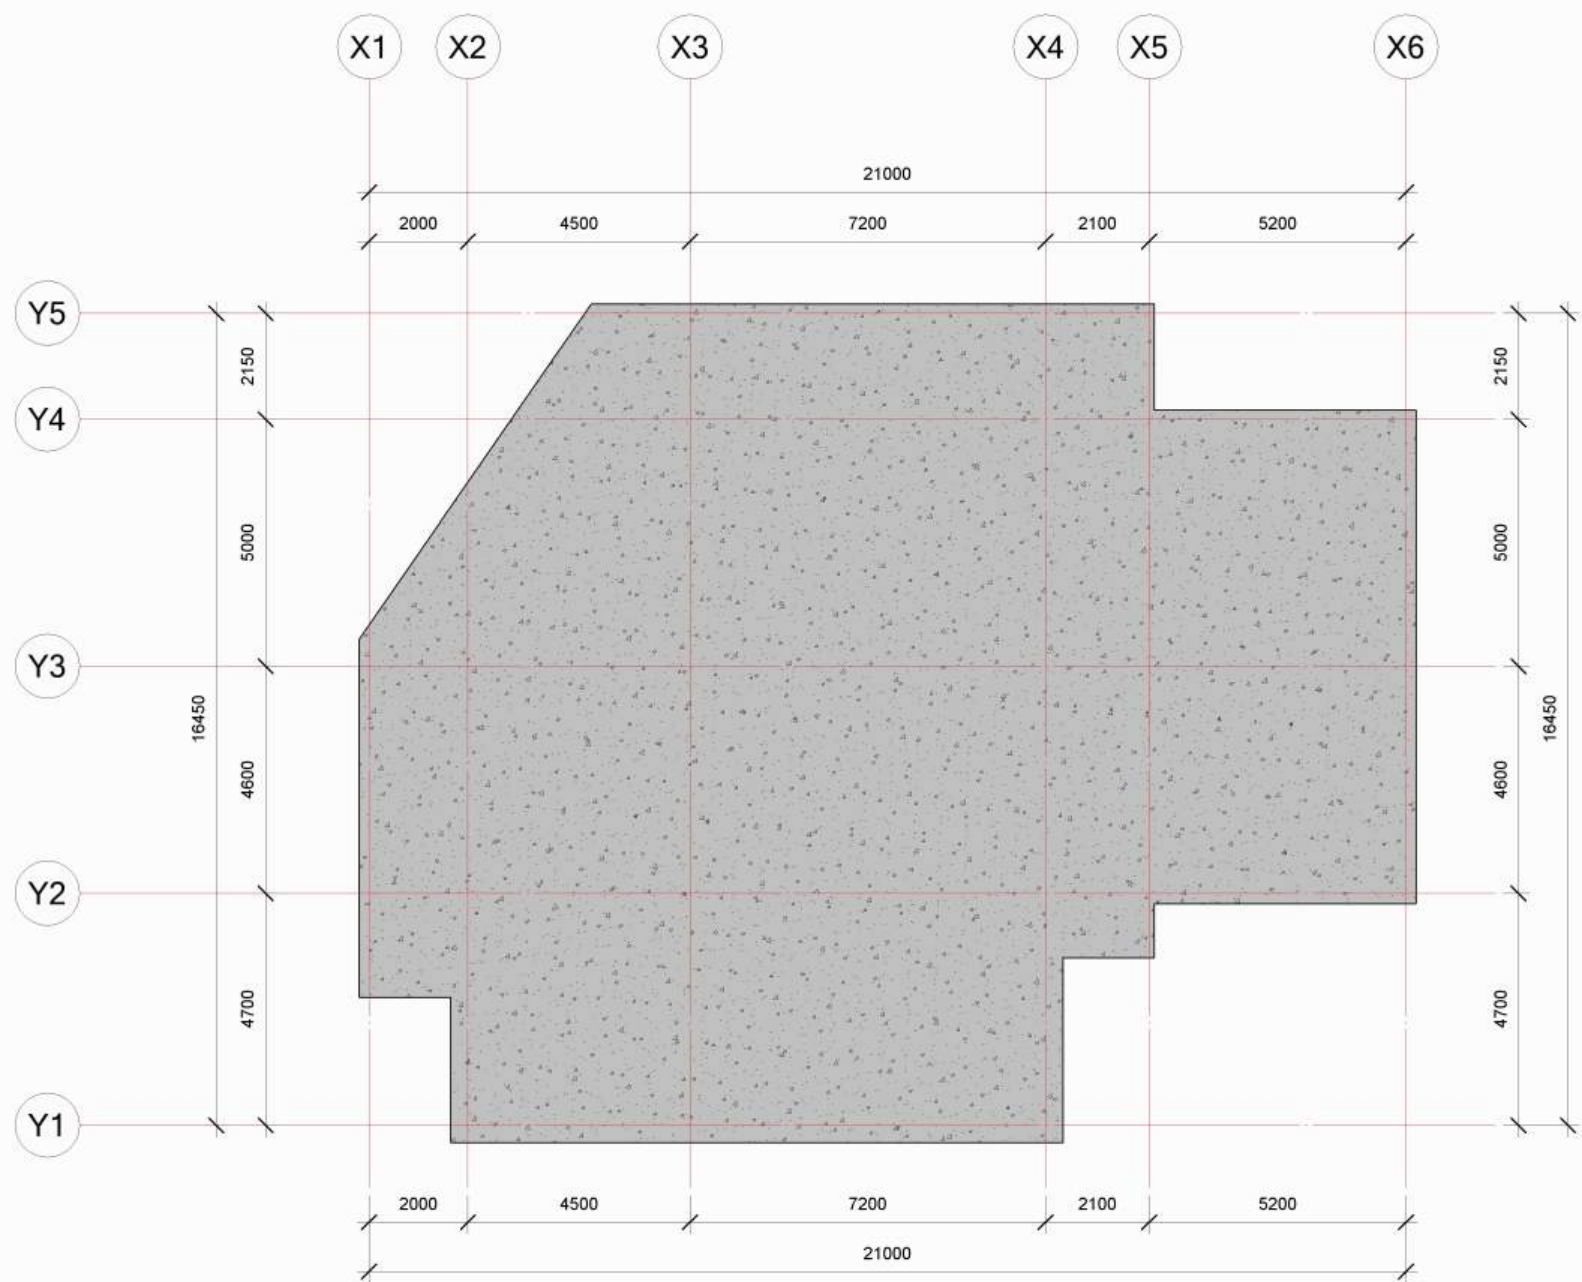

기초 바닥구조평면도

SCALE:1/100

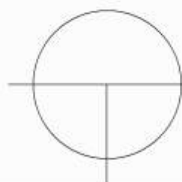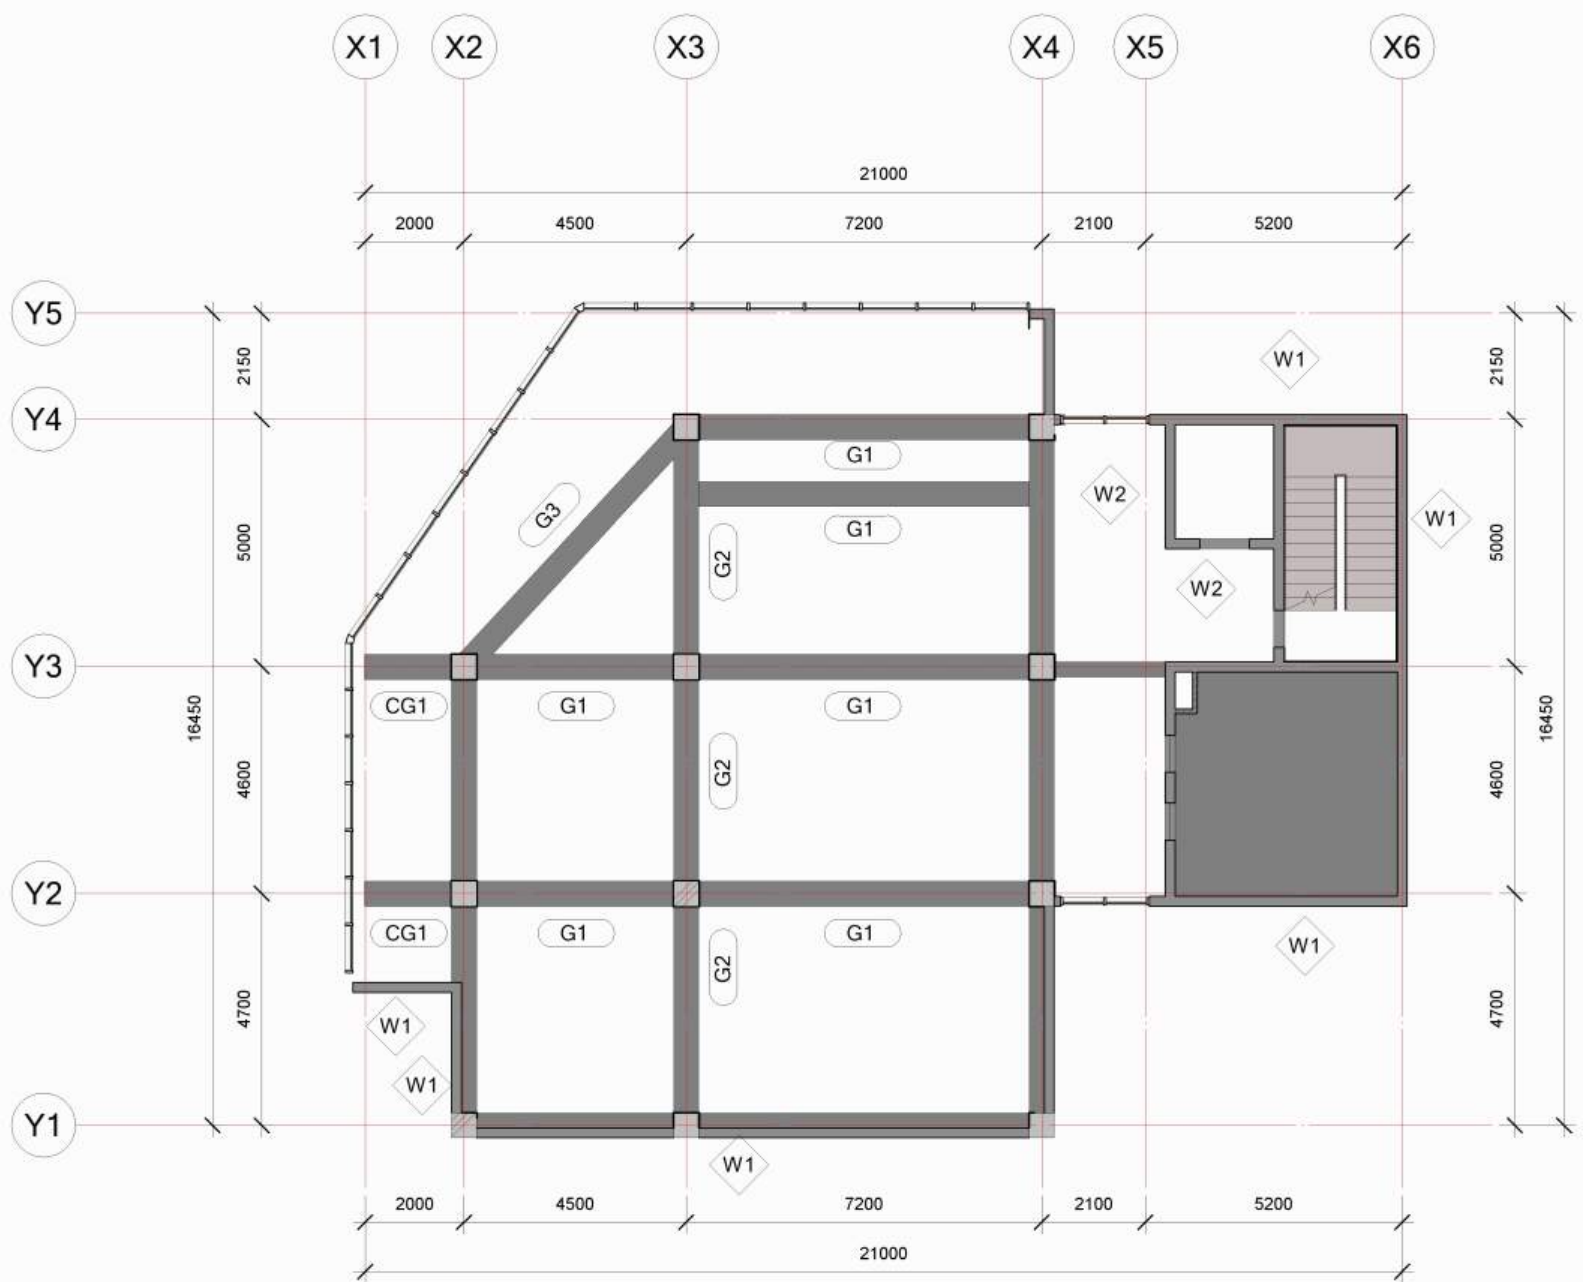

2층 바닥구조평면도

SCALE:1/100

THANK YOU FOR WATCHING

H Y E

J I N

C H O I